


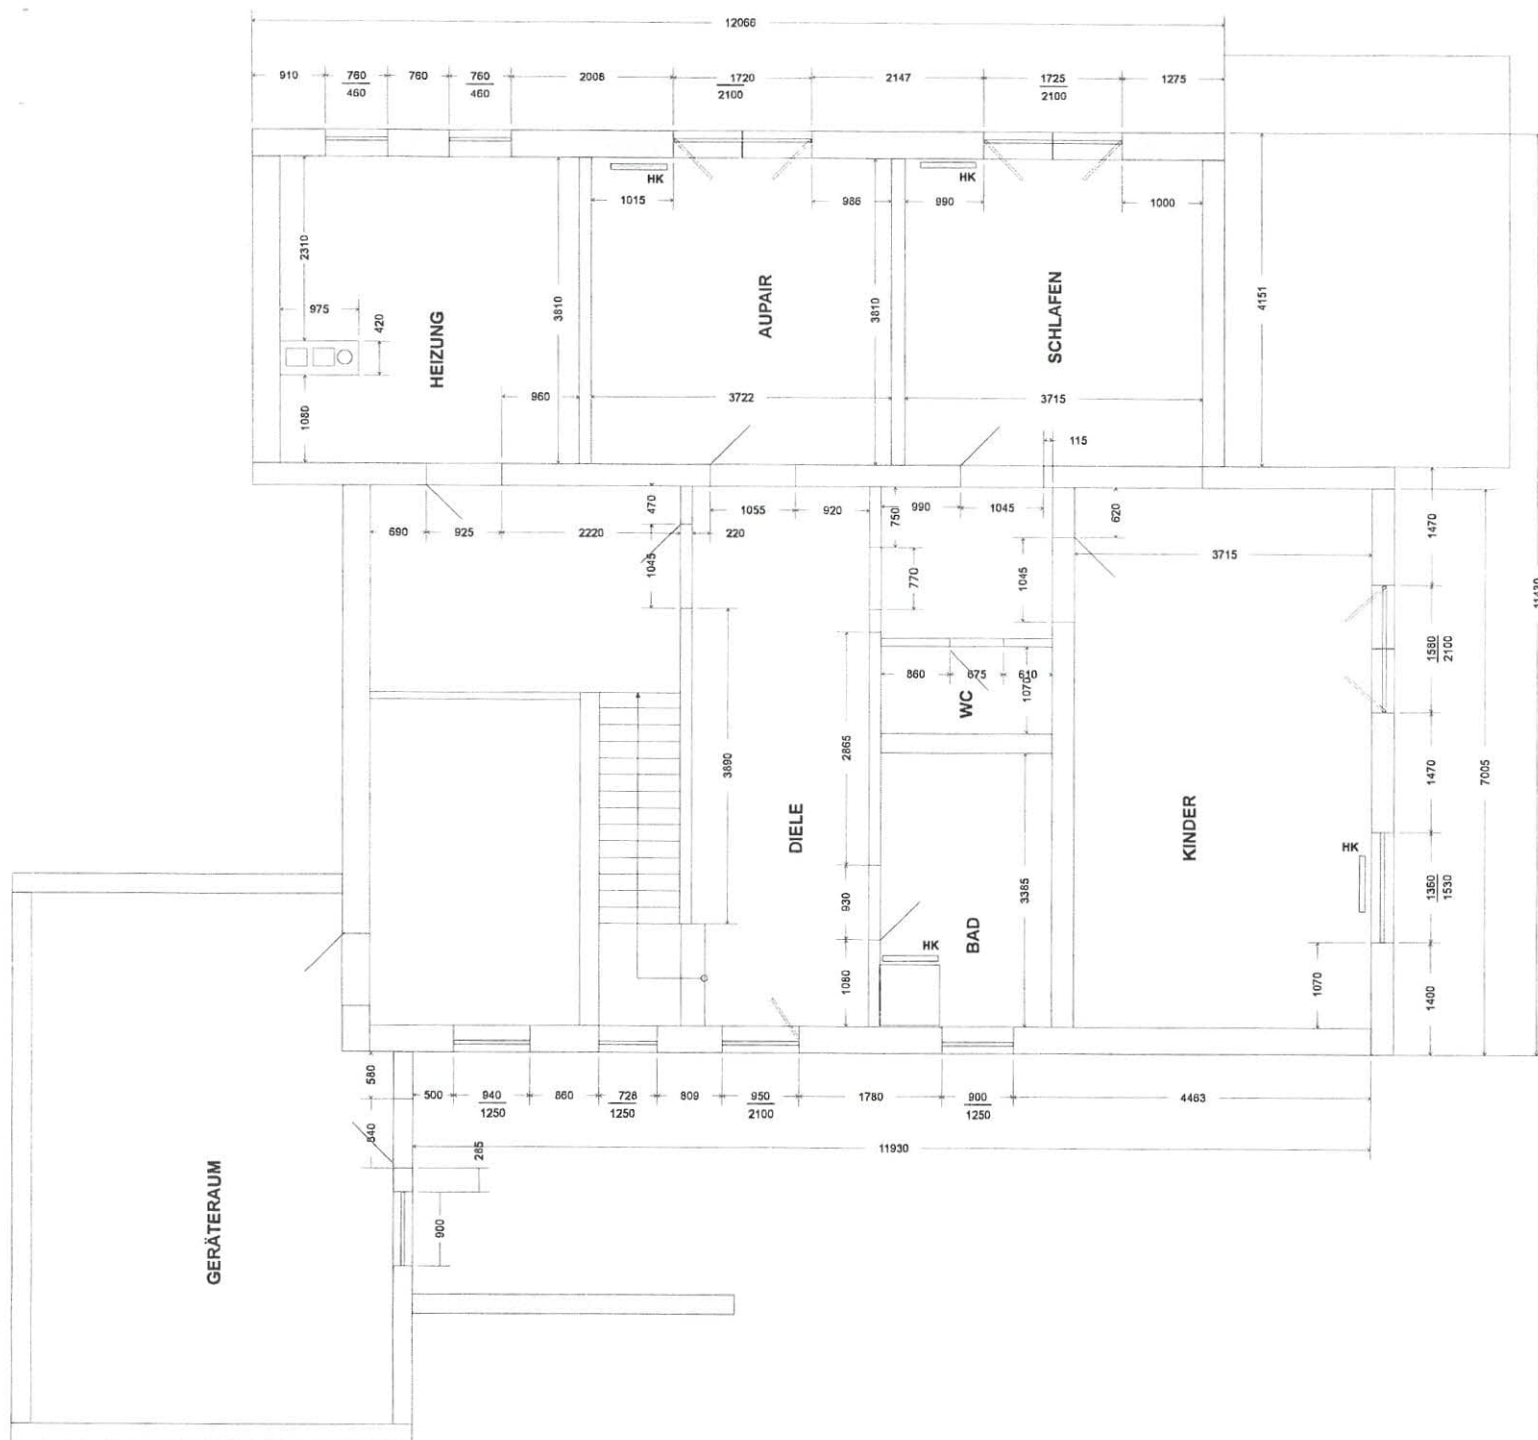

FAM. DR. LAMADE
UMBAUARBEITEN
BV: O.- HAINBRUNN
UNTERGESCHOSS
Maßstab: 1 : 25

□ Wohnen □ Büro □ Praxis □ Industrie □ Lebensmittel

