



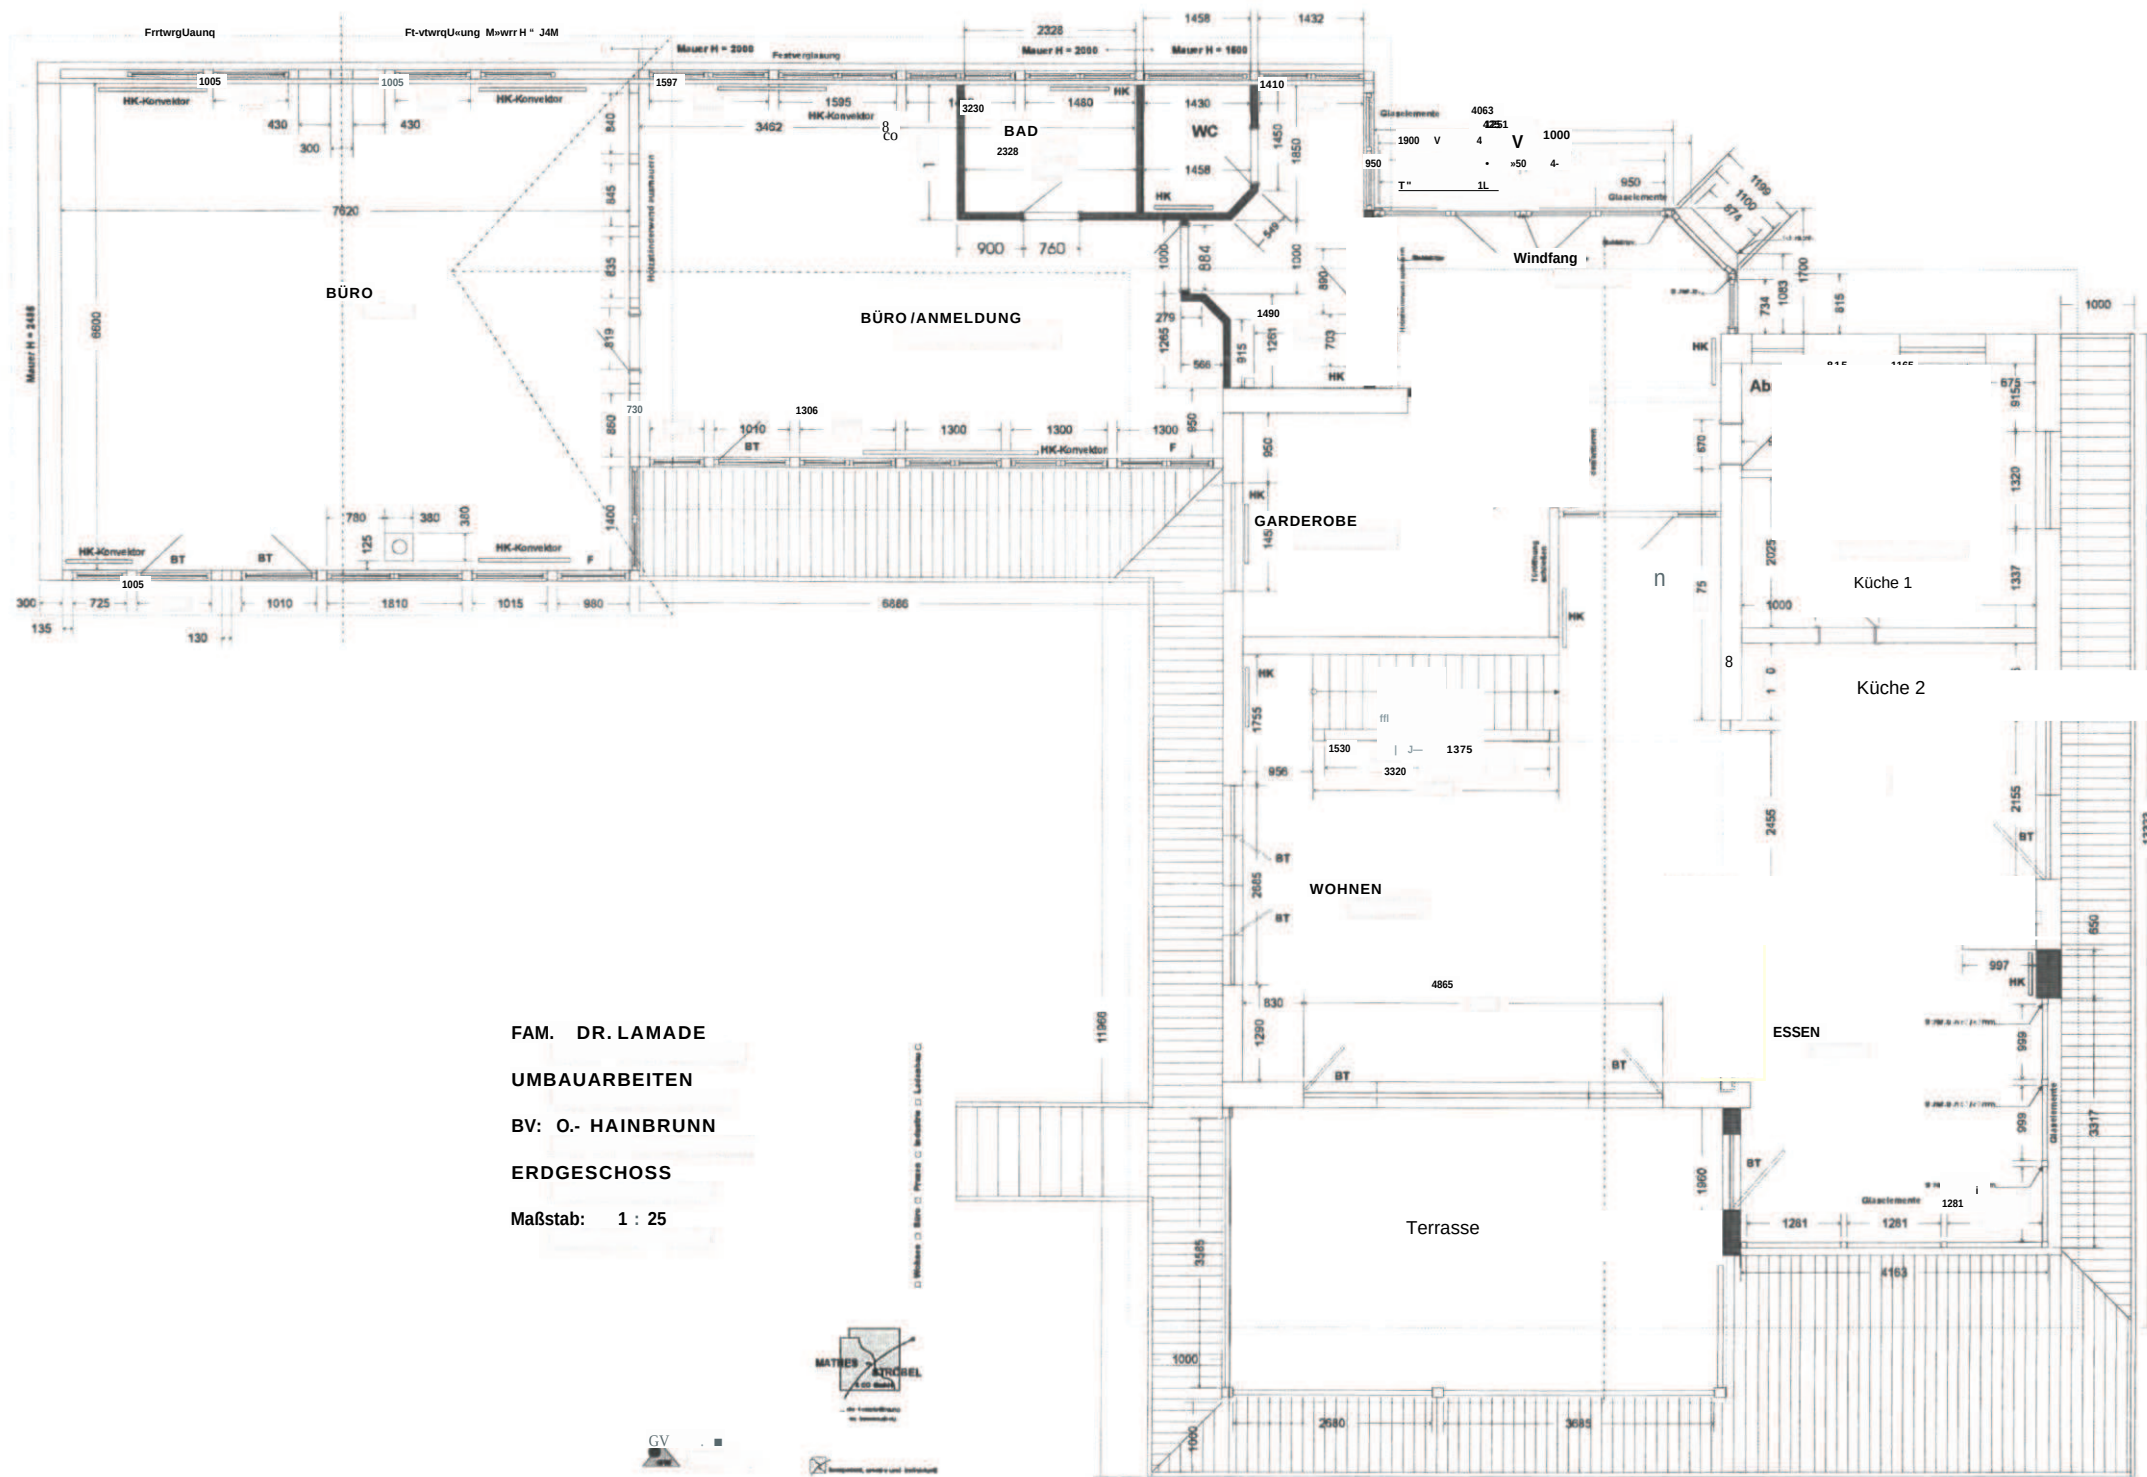

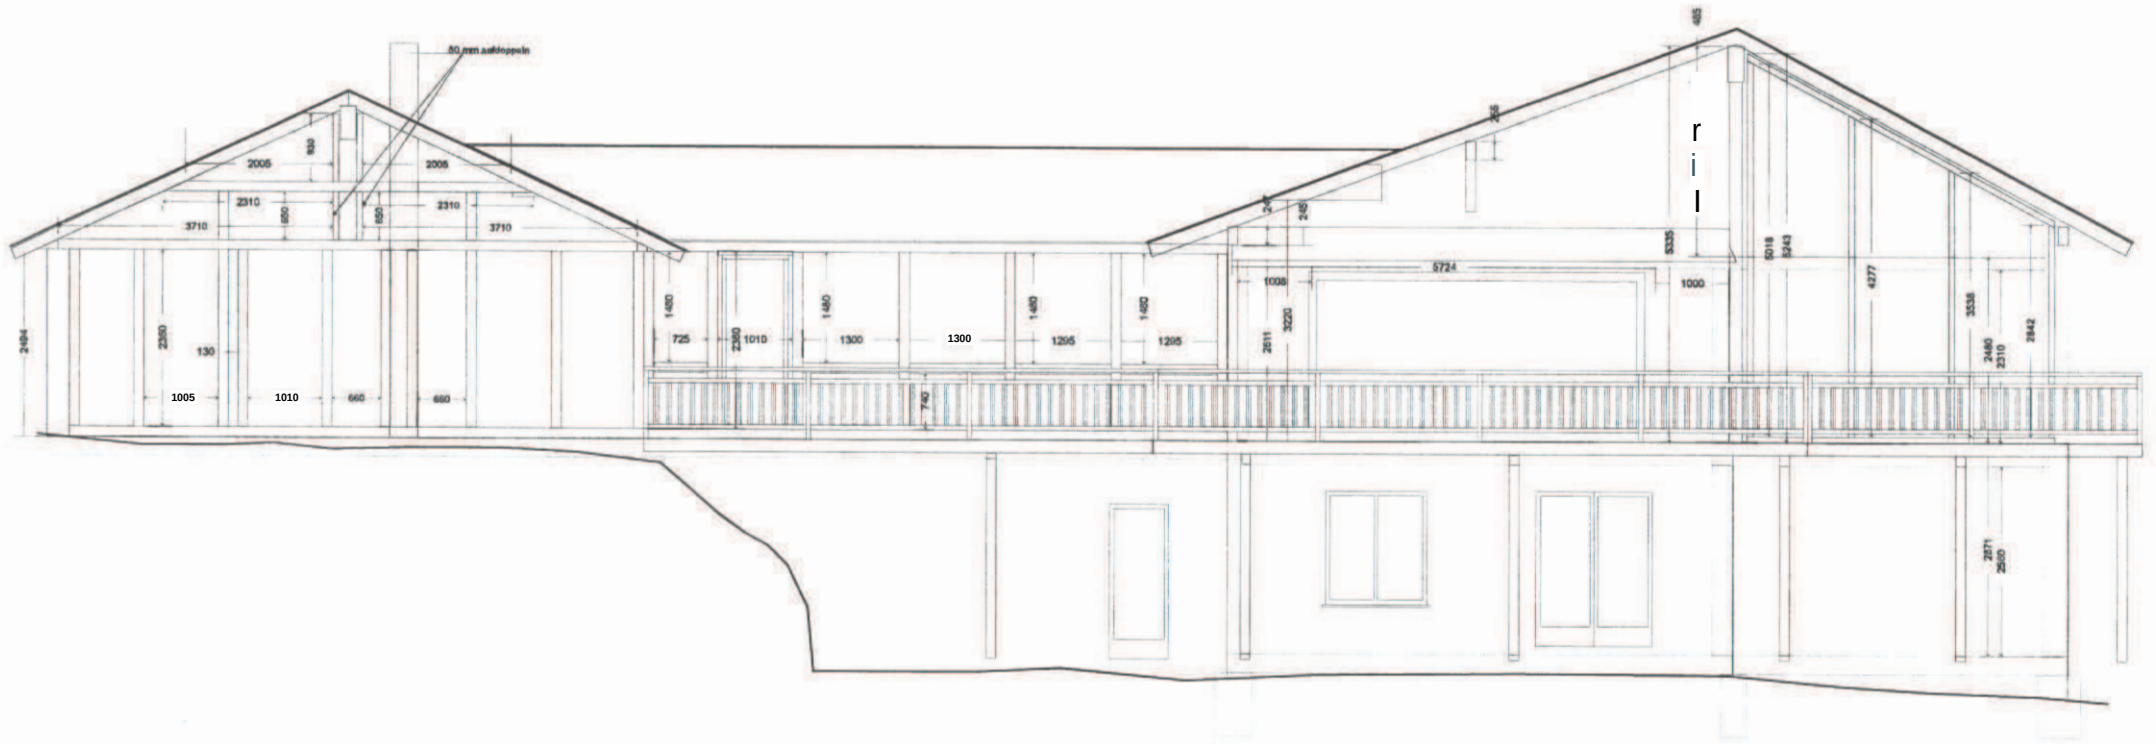

FAM. DR. LAMADE

UMBAUARBEITEN

BV: O.- HAINBRUNN

ANSICHT -NORD

Maßstab: 1 : 25



□ Wände □ Böden □ Treppen □ Stühle □ Leuchte □